



Zeichenerklärung


- Fahrbahn mit Achse
- Radwegführung

Führung des Geh- und Radwegs über Kreuzung mit LSA in Nord-Süd-Richtung keine Durchfahrt für Kfz-Verkehr

Bauwerk 01
 Brücke im Zuge der Umgehungsstr. über einen Radweg, die DB-Trasse und den "Alten Bach"
 Bau-km 0+828

Verlegung Weg an den Knotenpunkt Führung über LSA in Nord-Süd-Richtung

Brückenbauwerk
 L = 430m

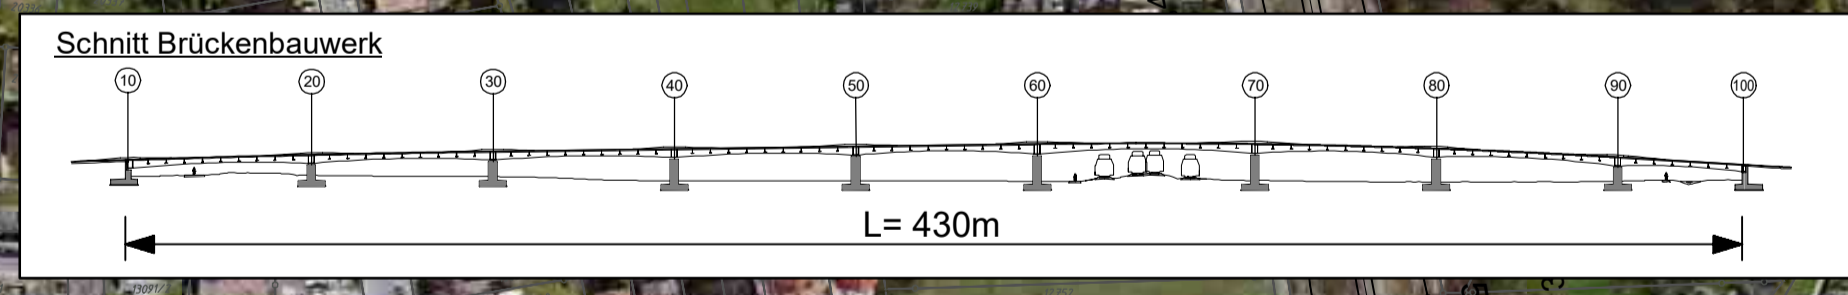

Lagesystem: GK-Land
 Höhensystem: NHN
 DB-Strecke 4020 (DB-Ref) in Lage,
 DB-Strecke 4210 (DHH 12) in Höhe eintrasmforniert

Vereinfachte Vorplanung

Index	Art der Änderung	Datum	bearbeitet	geprüft

Planungsgemeinschaft Alexander Gernat, Sebastian Hagedorn, Corinna Dörm Hofmannstr. 10 76133 Karlsruhe T +49 71 9388-0, F +49 71 9388-10		bearbeitet gezeichnet geprüft	Apr. '19 Apr. '19	TD RK
Ort, Datum, Unterzeichn.		Planimmer / Index Unterlage 5L		Blatt 1

Stadt Karlsruhe Tiefbauamt

Straßenwesen

Umfahrung Hagsfeld
 zw. Eilmorgenbruchstraße und Haid-und-Neu-Straße
 Lageplan - Luftbild
 Variante mit Brückenbauwerk

Maßstab 1:2000	Plan Nr. 5L.1	Datum
Gezeichnet	Sachbearbeitung	Amtsleitung
Sachgebietsleitung	Bereichsleitung	

G:\CARBDA\K1317_Umfahrung_Hagsfeld\VL_P\PK046_PL1\VL_P\PK046_Peise