


2-zeiliges Pflasterband (gleiches Pflaster wie in Mischfläche, Längsseite parallel zu Hauskante), in Beton gesetzt (Darstellung im Plan unmaßstäblich)

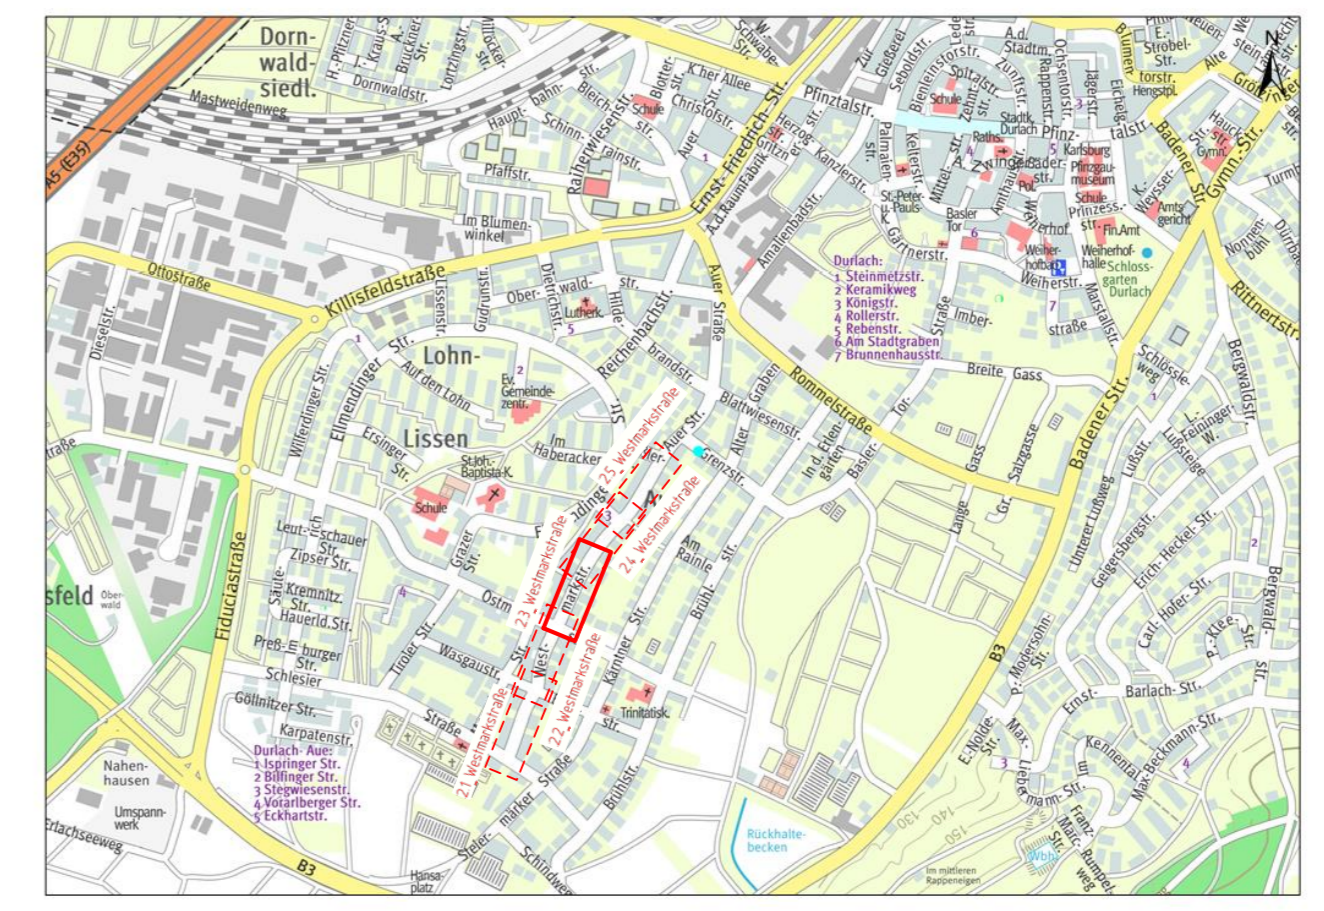


Zwischen den verschiedenen Bordsteinarten (Hochbord/ Rundbord/ Flachbord/ Busanfahrstein/ Rollstuhlüberfahrstein) sind immer die entsprechenden Übergangsteine anzuordnen.

Die Absperpfosten sind 0,8m abgerückt von der Hauswand und 1m abgerückt von den Hauseingängen/ -einfahrten zu setzen

Abweichungen von der Planung können sich während der Bauausführung ergeben

Pflasterdetail (unmaßstäblich)

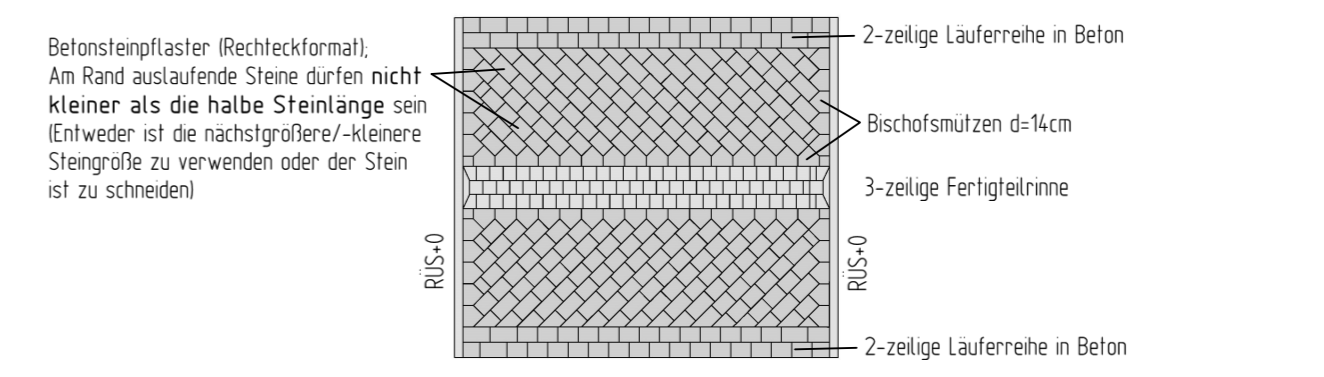

Zeichenerklärung

Baum		vorh.		gepl.		entf.
Laterne		vorh.		gepl.		
Einlaufschacht		vorh.		ES	gepl.	
Einlaufschacht, rund		vorh.		ES	gepl.	
Kanalschacht		vorh.		gepl.		
Hochbordstein 15/30	HB		Hochpunkt			
Rundbordstein 15/22	RB		Tiefpunkt			
Tiefbordstein 10/30	TB		Bestandshöhen		114.00	
Flachbordstein 30/25	FB		Gepl. Höhen		114.00	
Rollstuhlüberfahrstein	RUS					
Busanfahrstein	BAS					
						• Absperpfosten, stahlverzinkt, mit rot-weiß reflektierender Folie

geändert c	
geändert b	
geändert a	



Stadt Karlsruhe Tiefbauamt

Straßenwesen **Entwurf**
Stand 21.07.2020

ASP Durlach-Aue Westmarkstraße
zw. Ostmarktstraße und Westmarkstraße Nr 40
- Lageplan -

Maßstab 1:250	Plan Nr. 23	Datum 21.07.2020
Gezeichnet Sn	Sachbearbeitung Sn	Amtsleitung
Sachgebietsleitung	Bereichsleitung	