
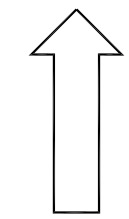


Aufstellungsbeschluss BEBAUUNGSPLAN

Kaiserallee, Scheffelstraße,
Goethestraße und Schillerstraße

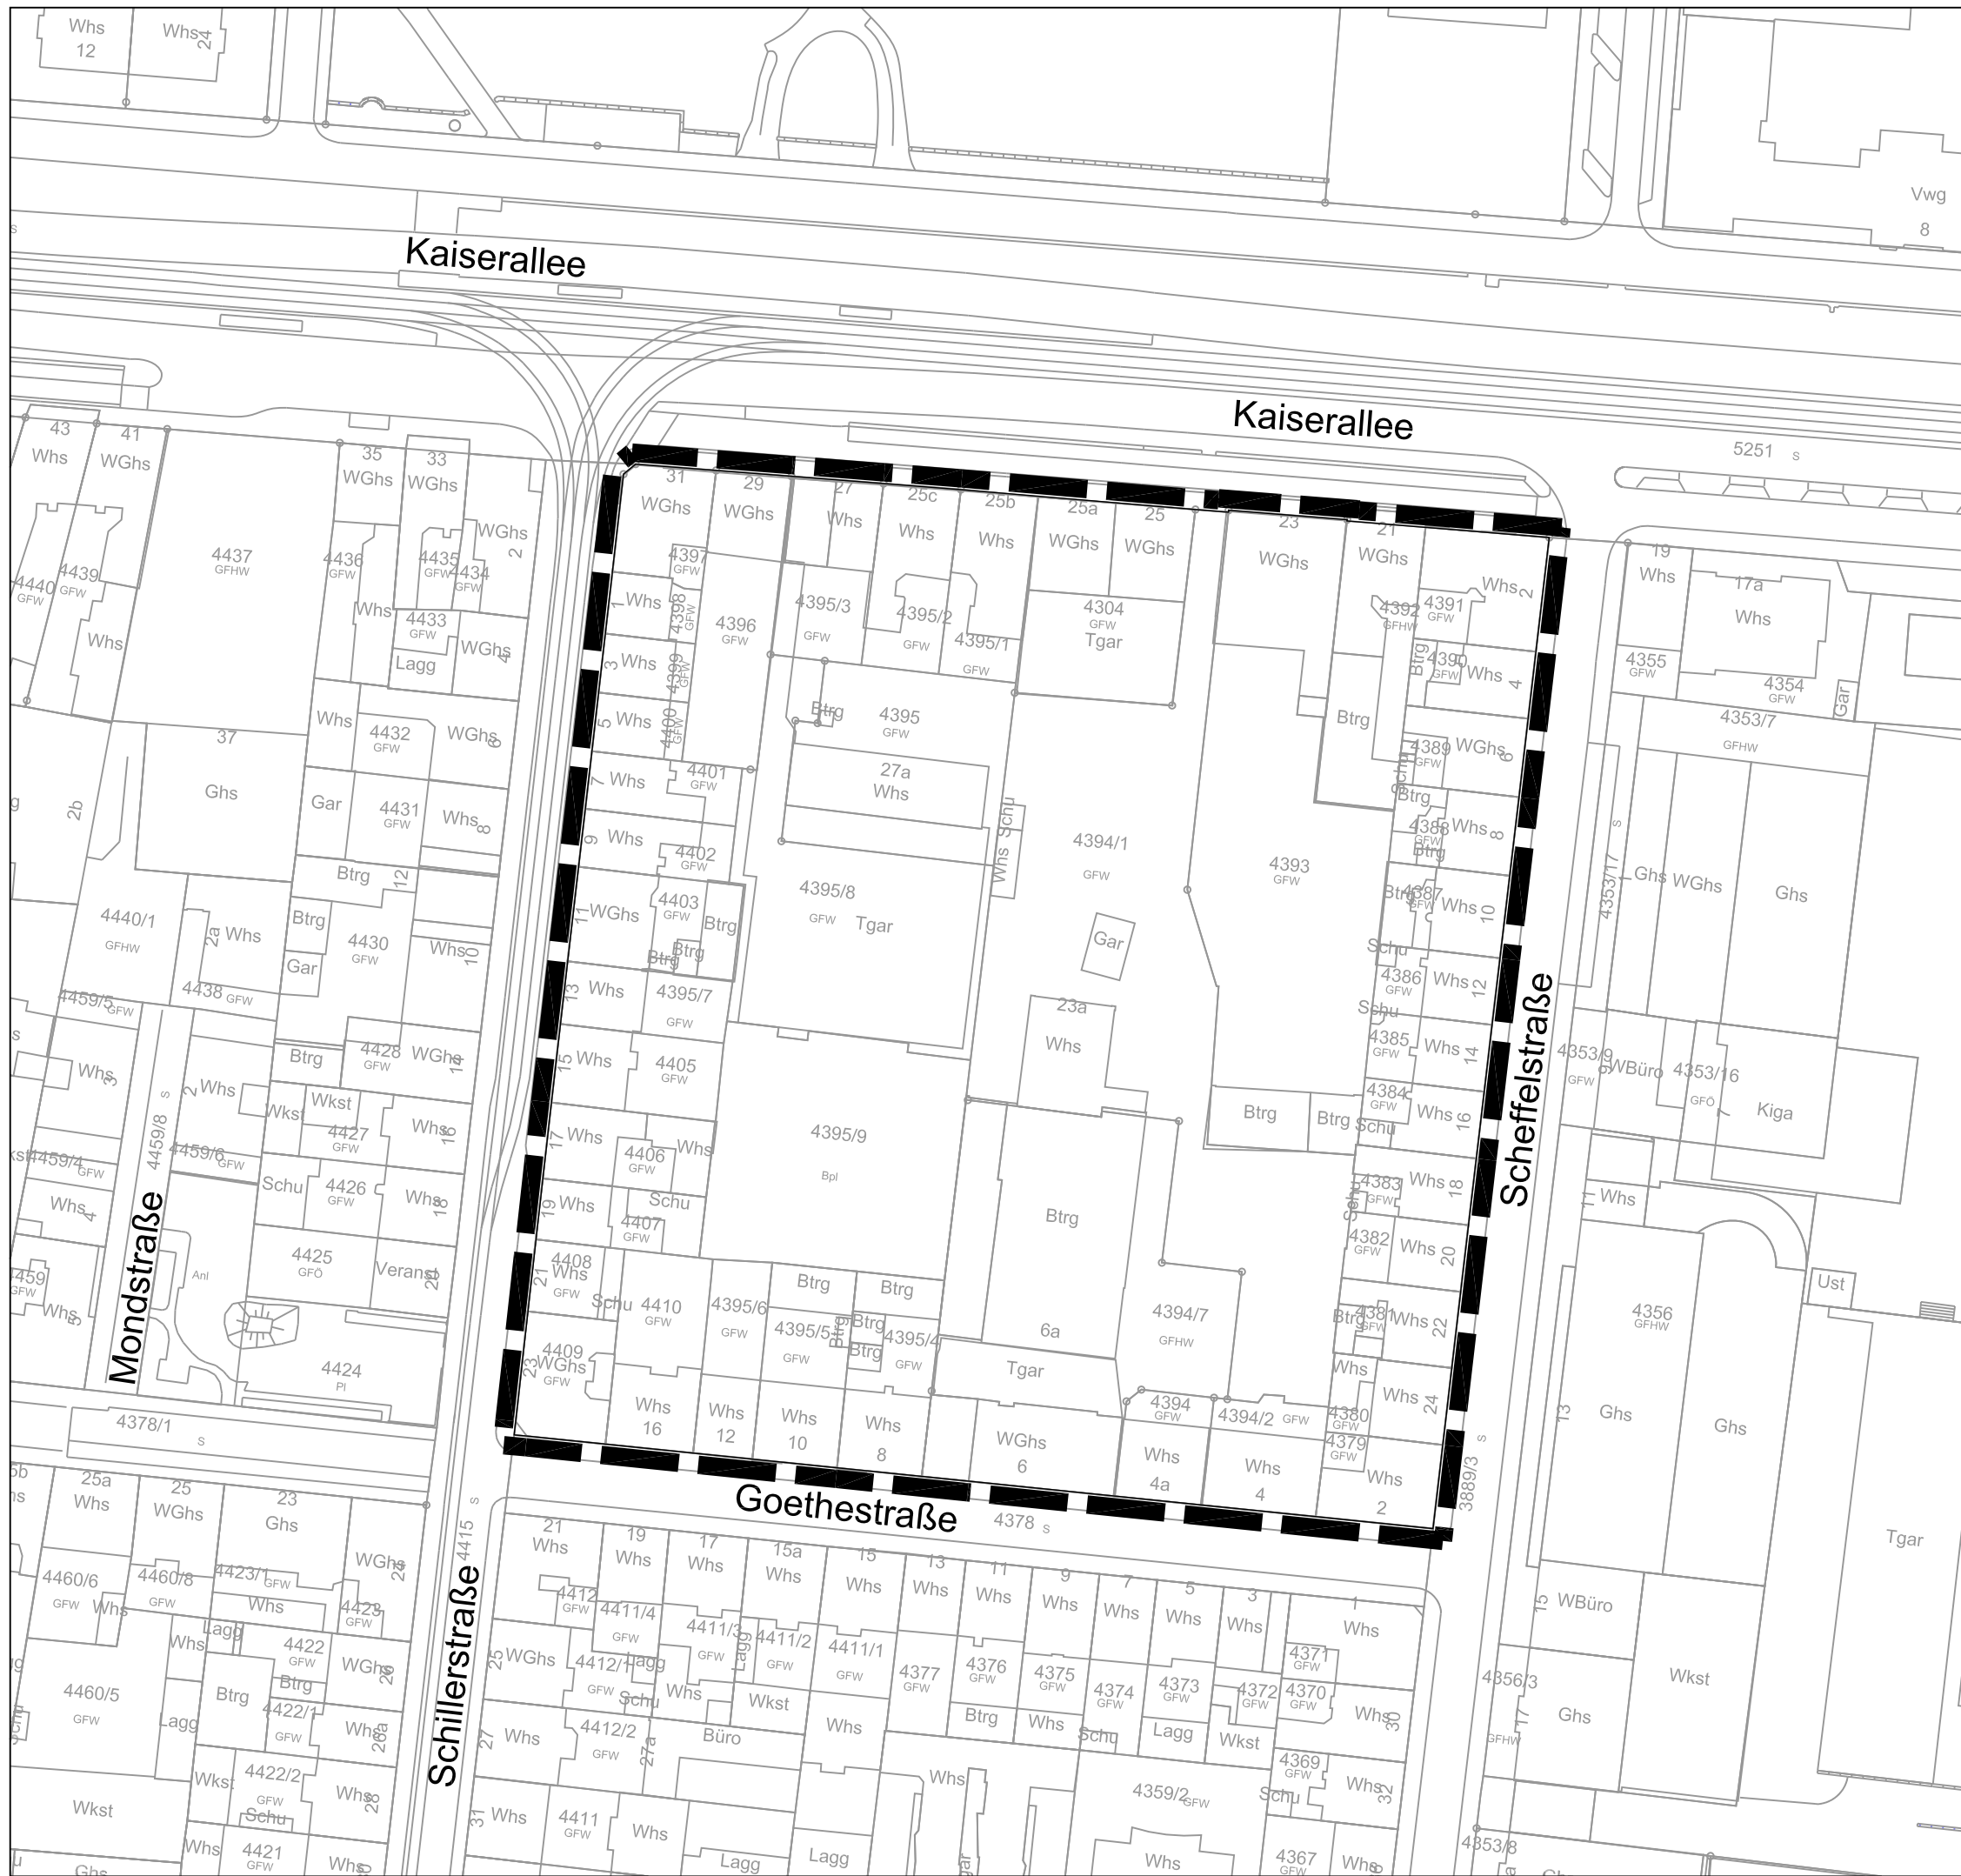

M. 1:1000

Karlsruhe, 05.06.2014

Der Oberbürgermeister:

Stadtplanungsamt:

Beschluss vom: