


Stadt Karlsruhe

Beiertheim

Aufstellungsbeschluss **BEBAUUNGSPLAN** Breite Straße östlicher Teil

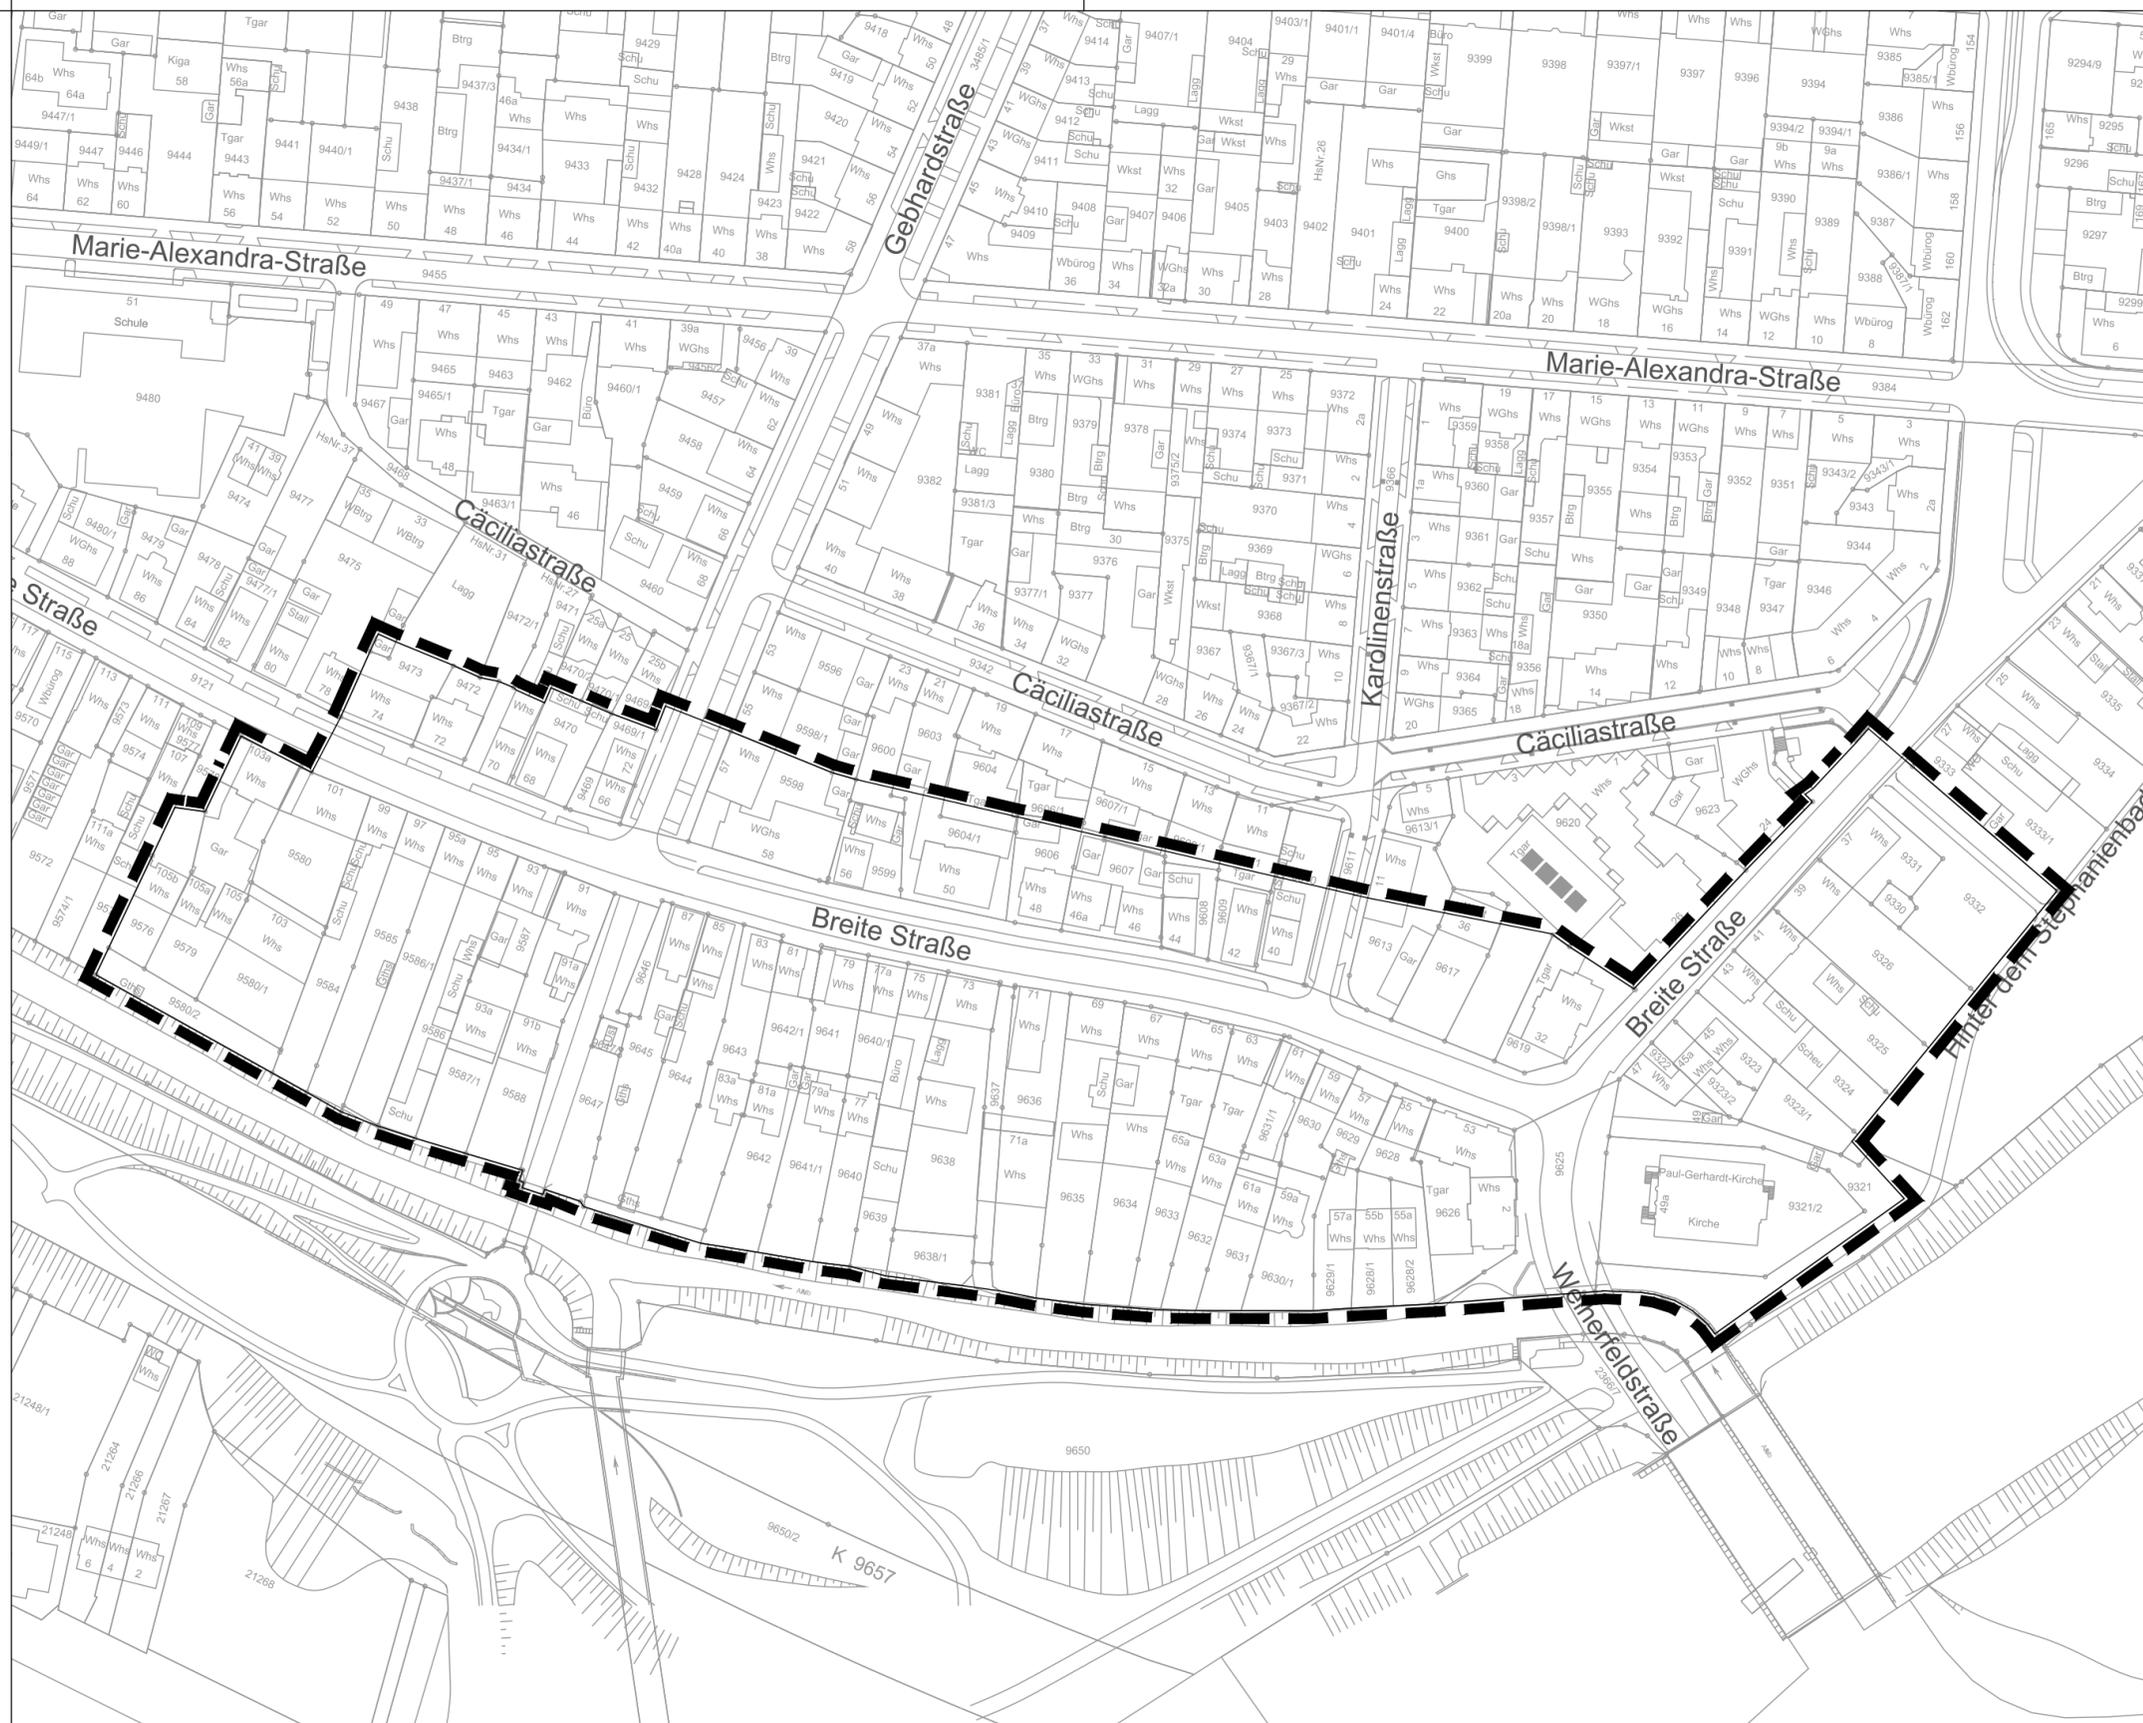

M. 1:2000

Karlsruhe, 13.08.2018

Der Oberbürgermeister:

Stadtplanungsamt:

*Kammann-
Worms*

Beschluss vom: