


Aufstellungsbeschluss BEBAUUNGSPLAN

"Kriegsstraße, Ettlinger Straße, Hermann-Billing-Straße und Badenwerkstraße - Am Festplatz"

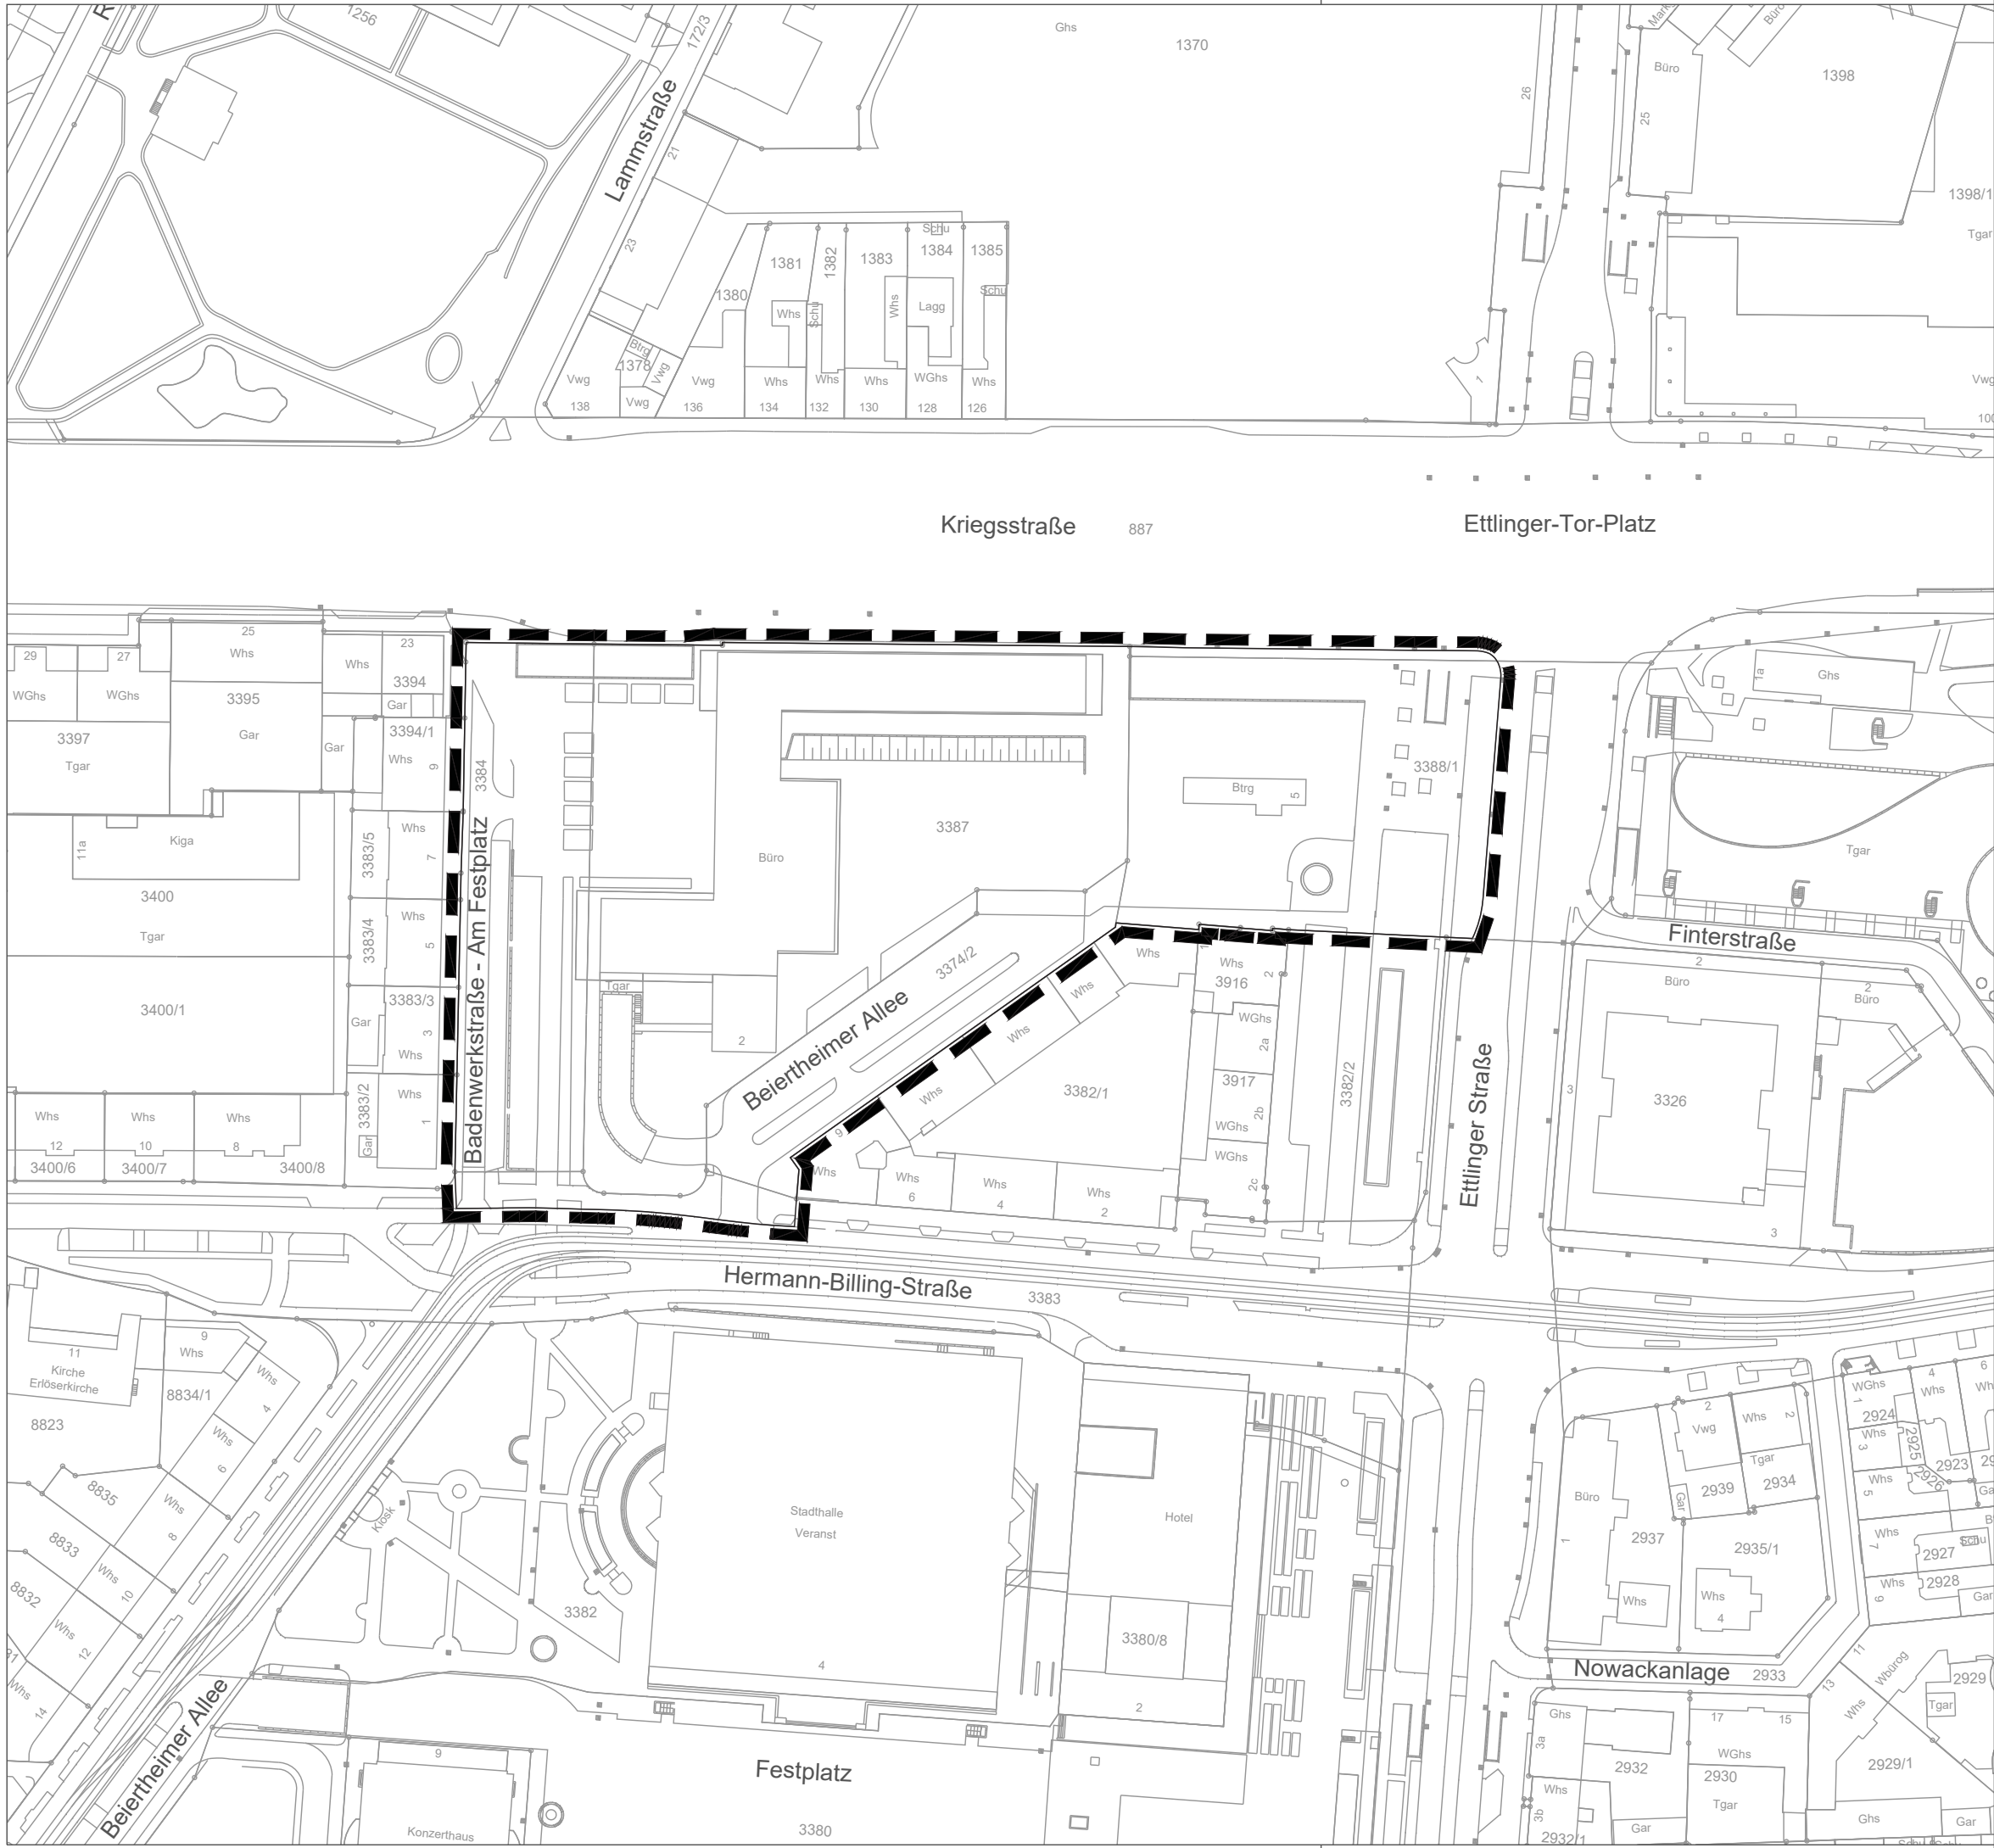

M. 1:1.500

Karlsruhe, 28.01.2020

Der Oberbürgermeister:

Stadtplanungsamt:

i.v. Jander