



Anlage 2

Lage der Hausanschlußräume

zum Bebauungsplan :
Östlich Esslinger Straße
zwischen Heidenheimer Straße
und Ludwigsburger Straße und
Teilbereich Heidenheimer
Straße

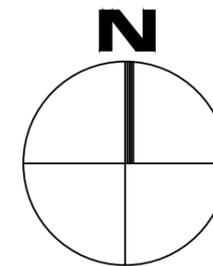

Maßstab: 1 : 2500

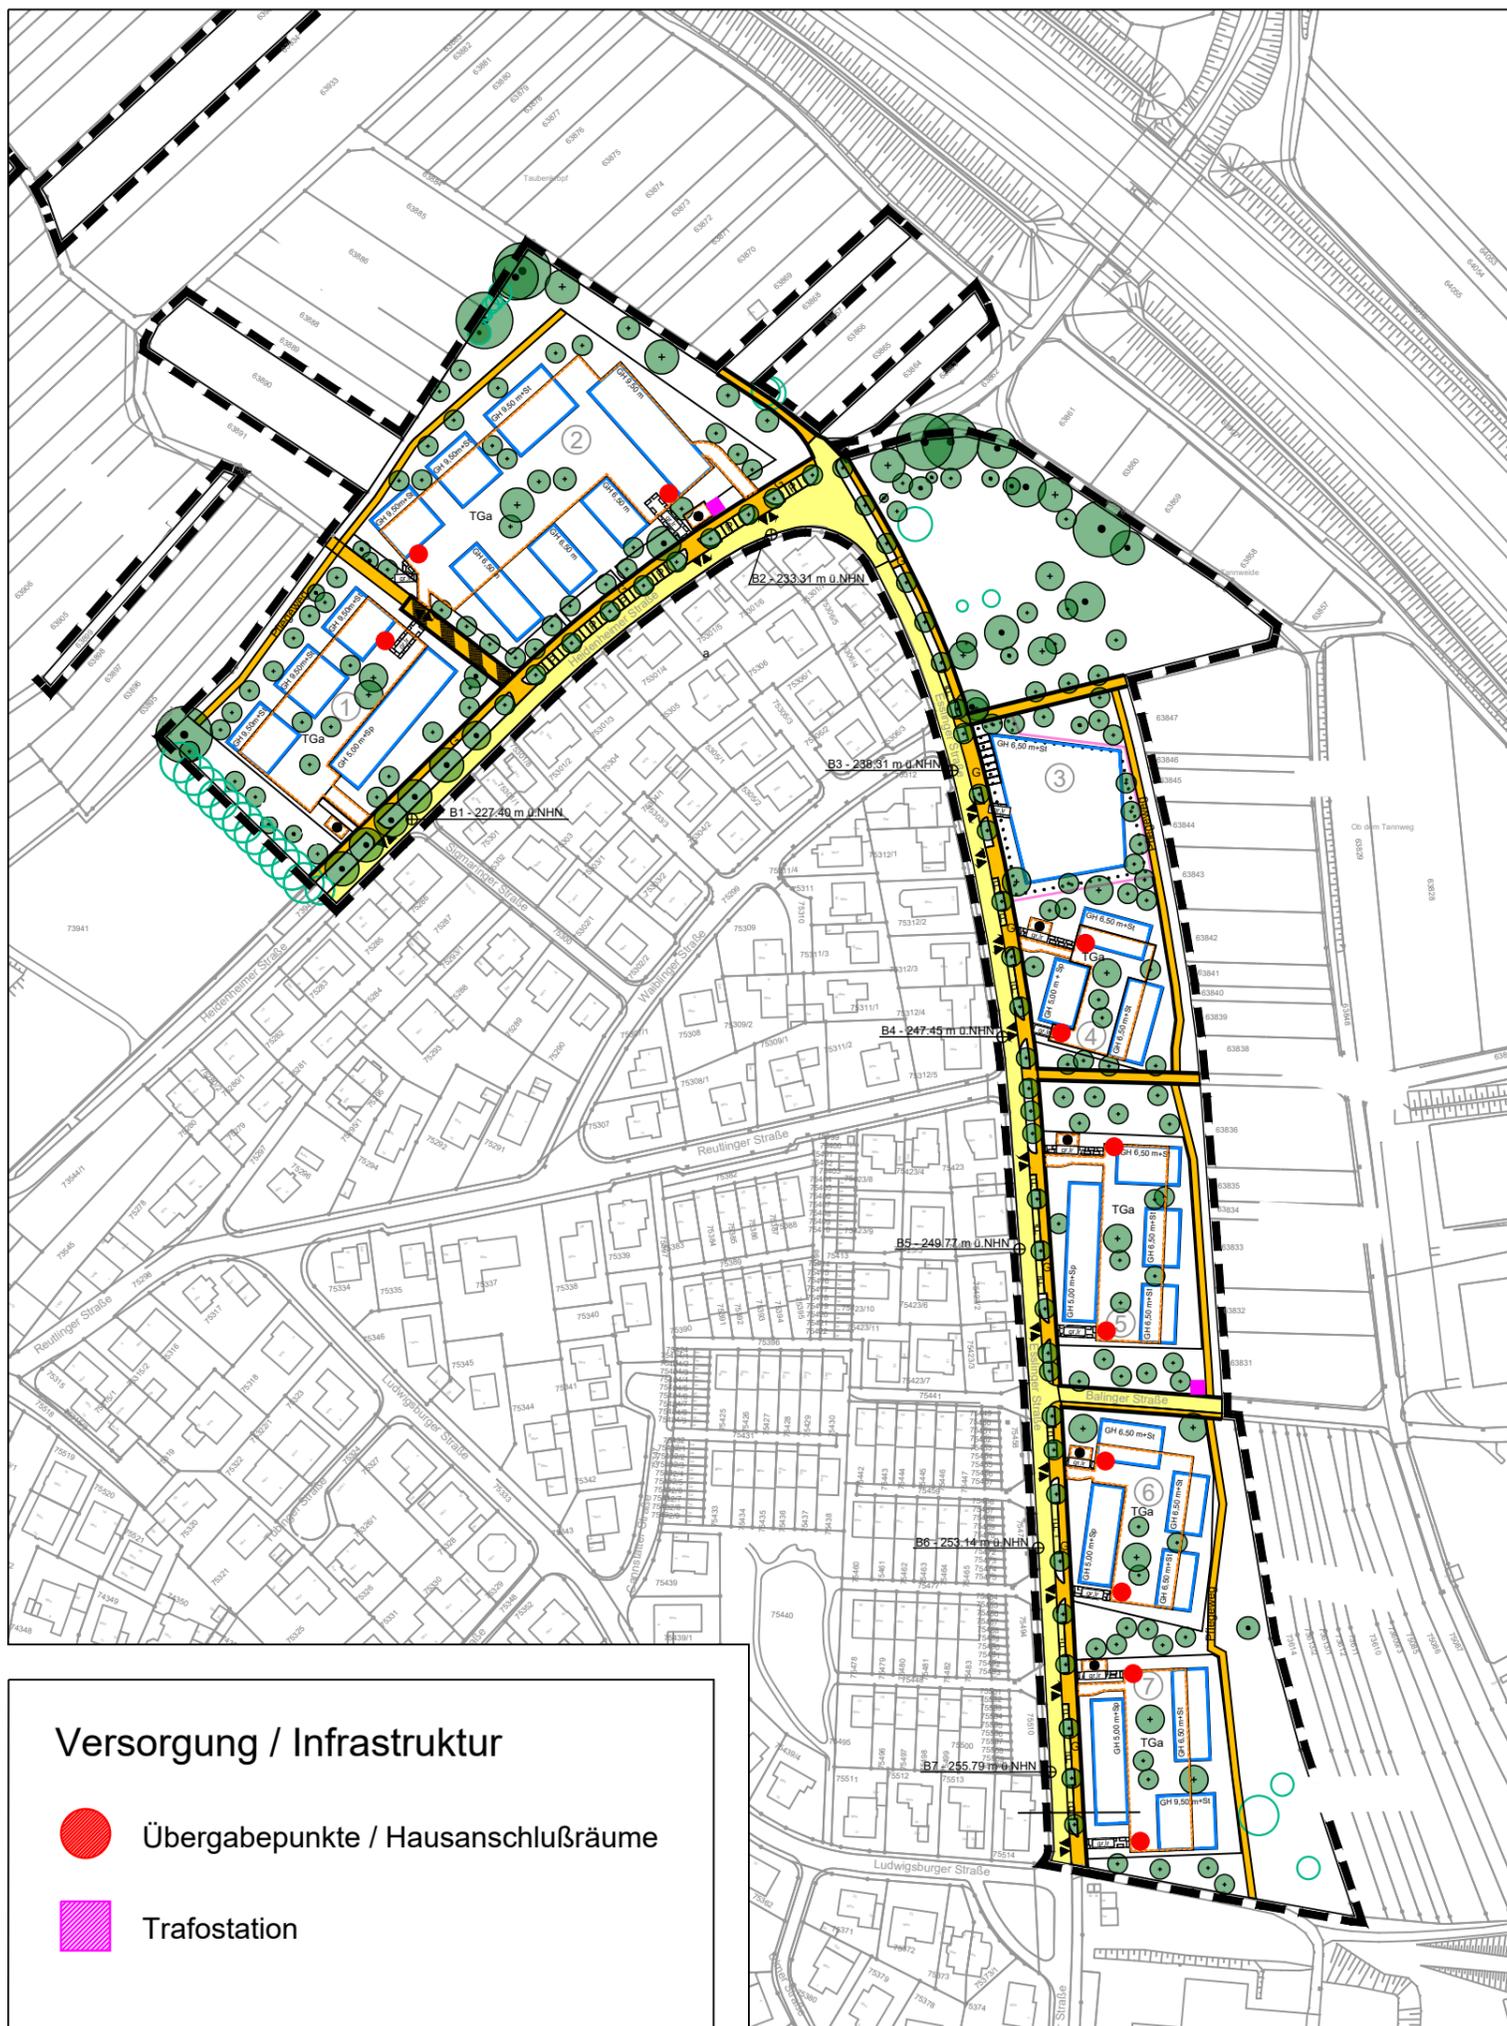

Versorgung / Infrastruktur

-  Übergabepunkte / Hausanschlußräume
-  Trafostation